

Praha – Kladno s připojením na Letiště Václava Havla Praha

**Petr Vaníček
Martin Verner
Kamil Bednařík
David Šabata
Jakub Lípa**


Konference Železnice 2025

27. 3. 2025



Stavby v přípravě: Praha-Výstaviště (mimo) – Praha-Veleslavín (mimo)

Kamil Bednařík (hlavní inženýr projektu) – METROPROJEKT Praha a.s.

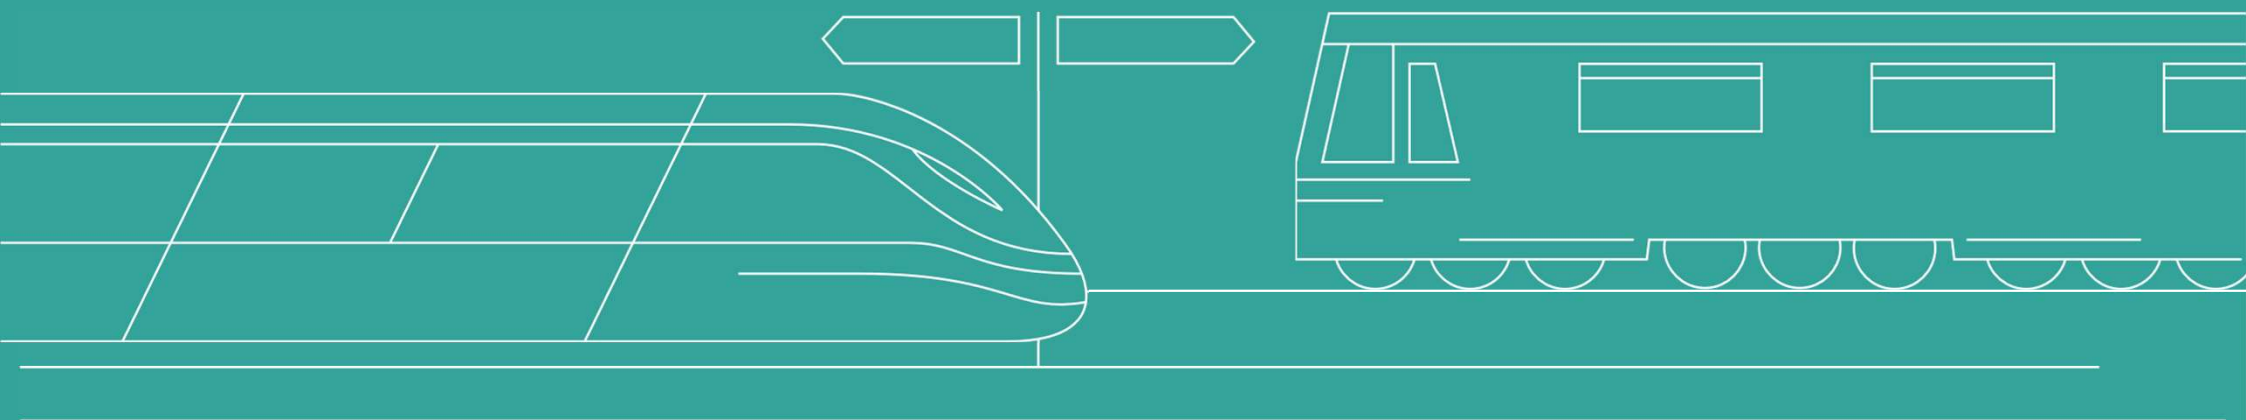

generální projektant:



architektonické řešení:

dh_{architekti}


Praha-Výstaviště (mimo) - Praha-Dejvice (vč.)

- Bylo vydáno územní rozhodnutí
- Zpracována revizní studie ŽST Praha-Dejvice, koncepce DPS
- V dubnu 2025 bude dokončen podrobný IGP
- Do konce roku 2025 bude podána DPS k povolení záměru DESÚ

Praha-Dejvice (mimo) - Praha-Veleslavín (mimo)


- V letech 2019 – 2024 bylo posouzeno 5 projekčních tunelových variant
- Předmětem dokumentace EIA je výsledná varianta JIH ÚVN
- Veřejné projednání EIA proběhlo 7.1.2025
- Termín vydání závazného stanoviska EIA je odhadován na první polovinu roku 2025
- Následně budou zahájeny práce na DPS
- Souběžně probíhá realizace podrobného IGP



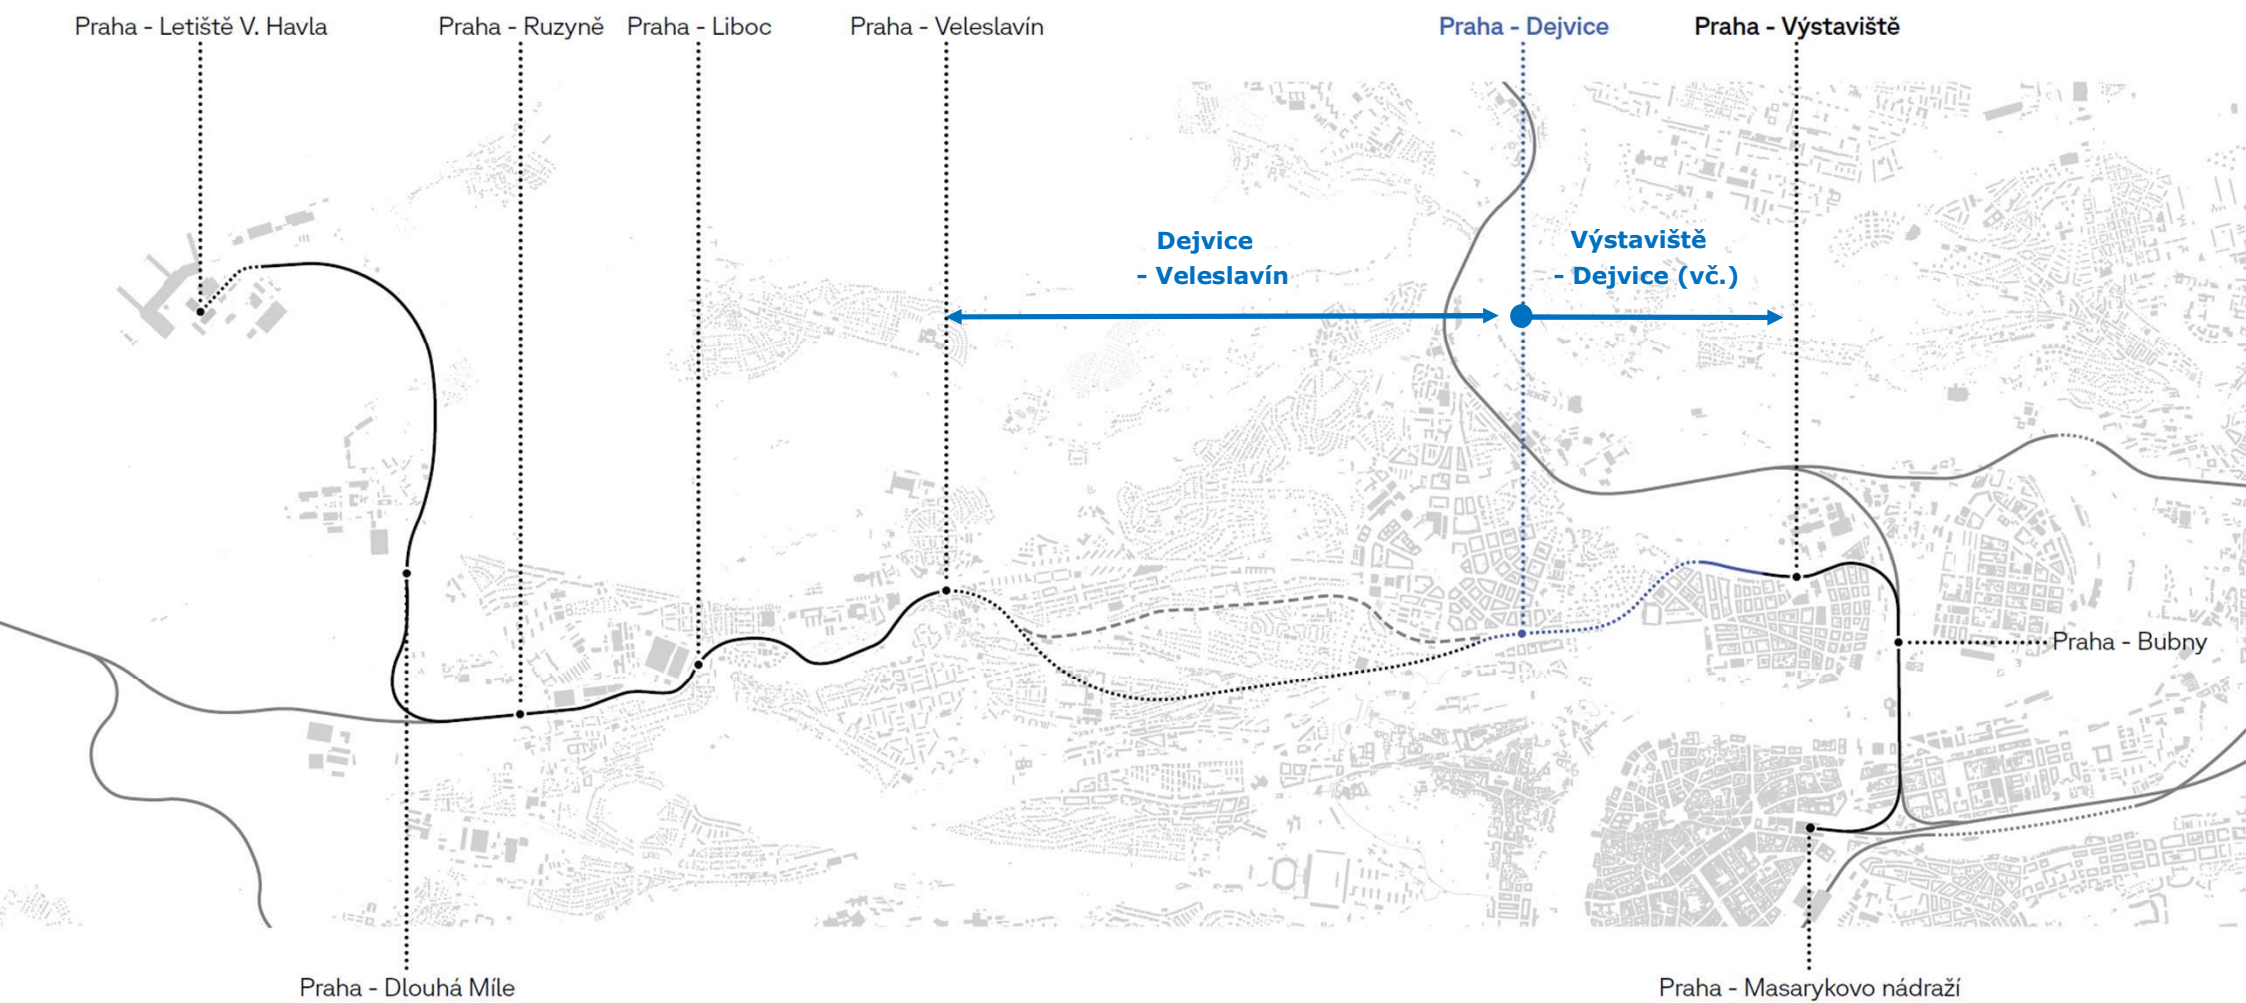

Železnice Praha - letiště - Kladno



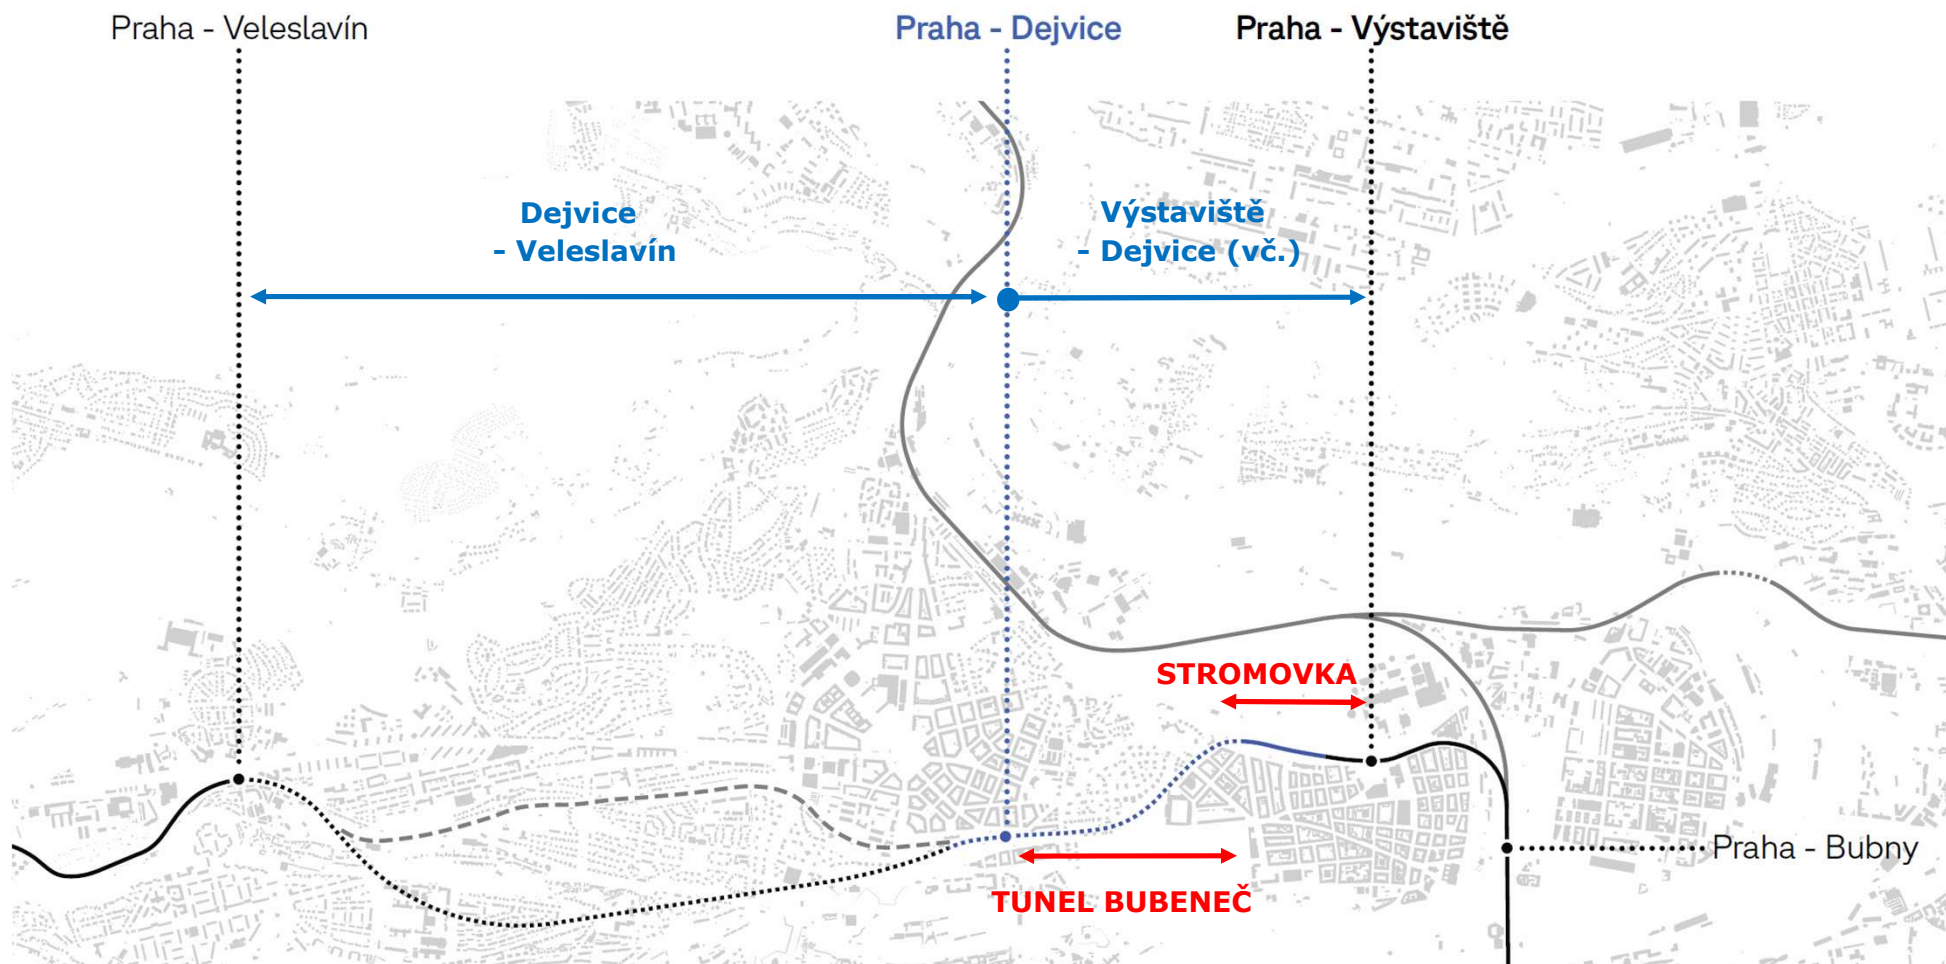


koncepce DPS povrchový úsek ve Stromovce



zdvoukolejnění a elektrifikace trati v zářezu
most Kamenická 
portál tunelu Bubeneč 




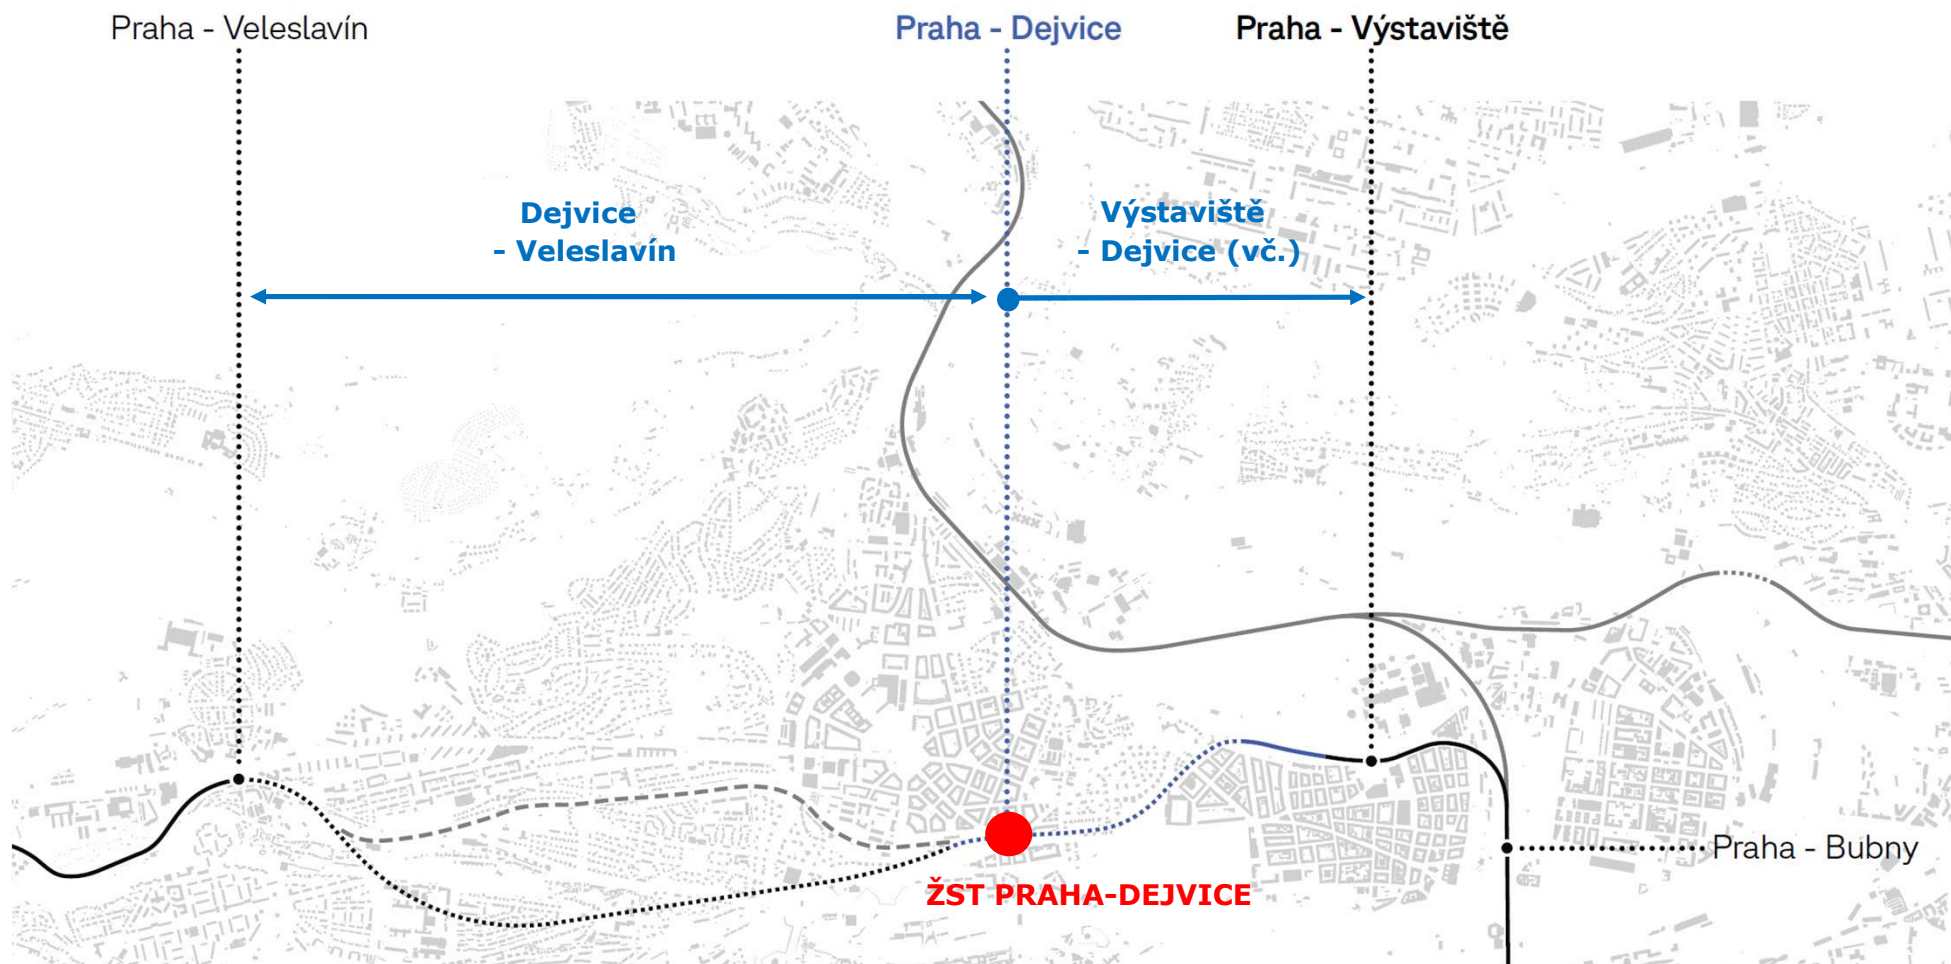

Železnice Praha – letiště – Kladno



urbanistická struktura DÚR ŽST Praha-Dejvice

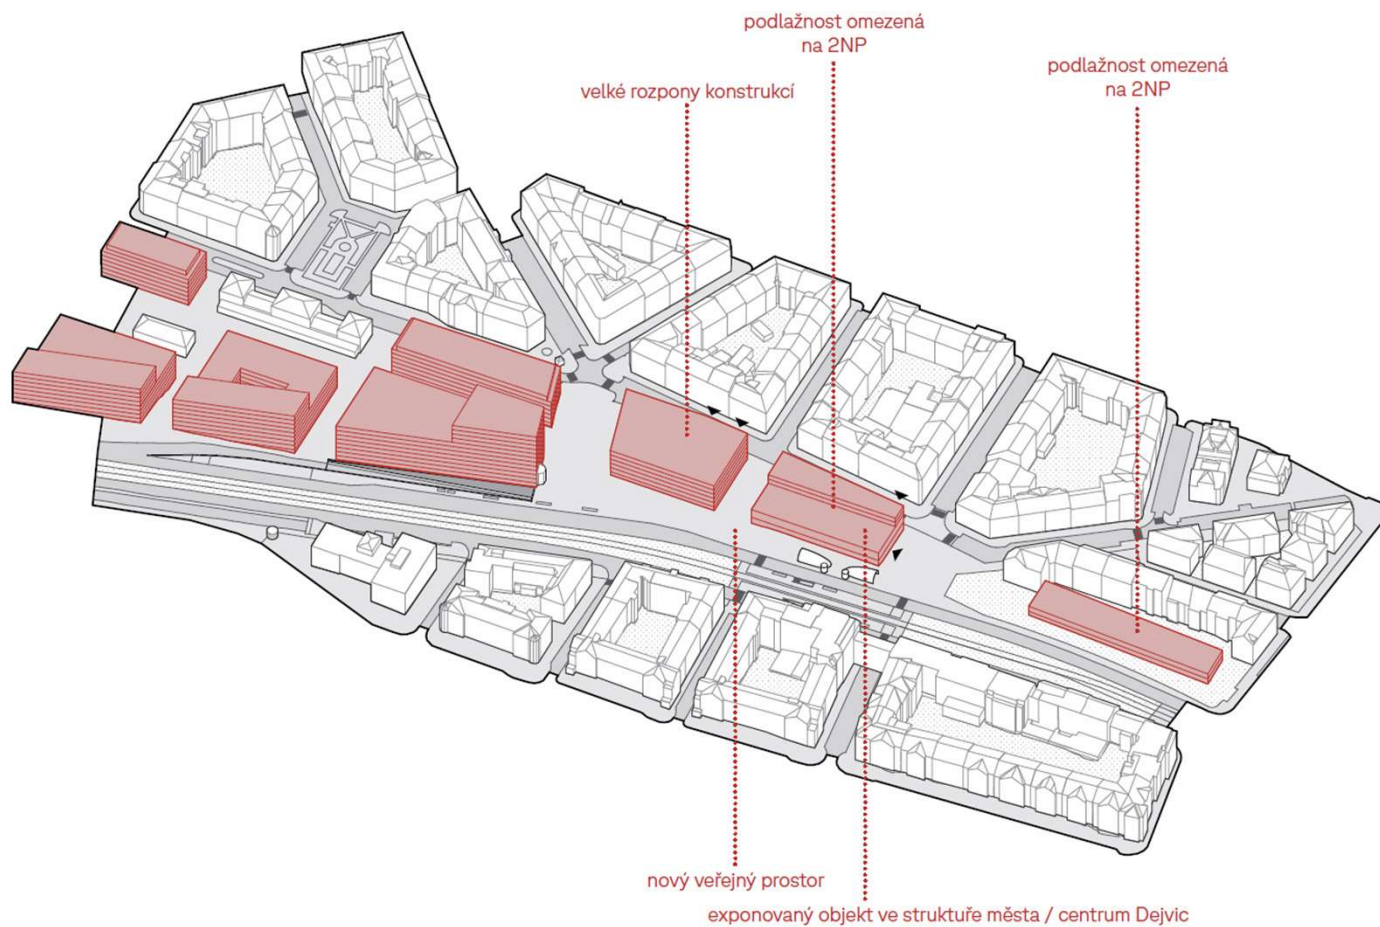


územní studie | m4 - axonometrie budoucí zástavby



Železnice Praha – letiště – Kladno

urbanistická struktura koncepce DPS ŽST Praha-Dejvice

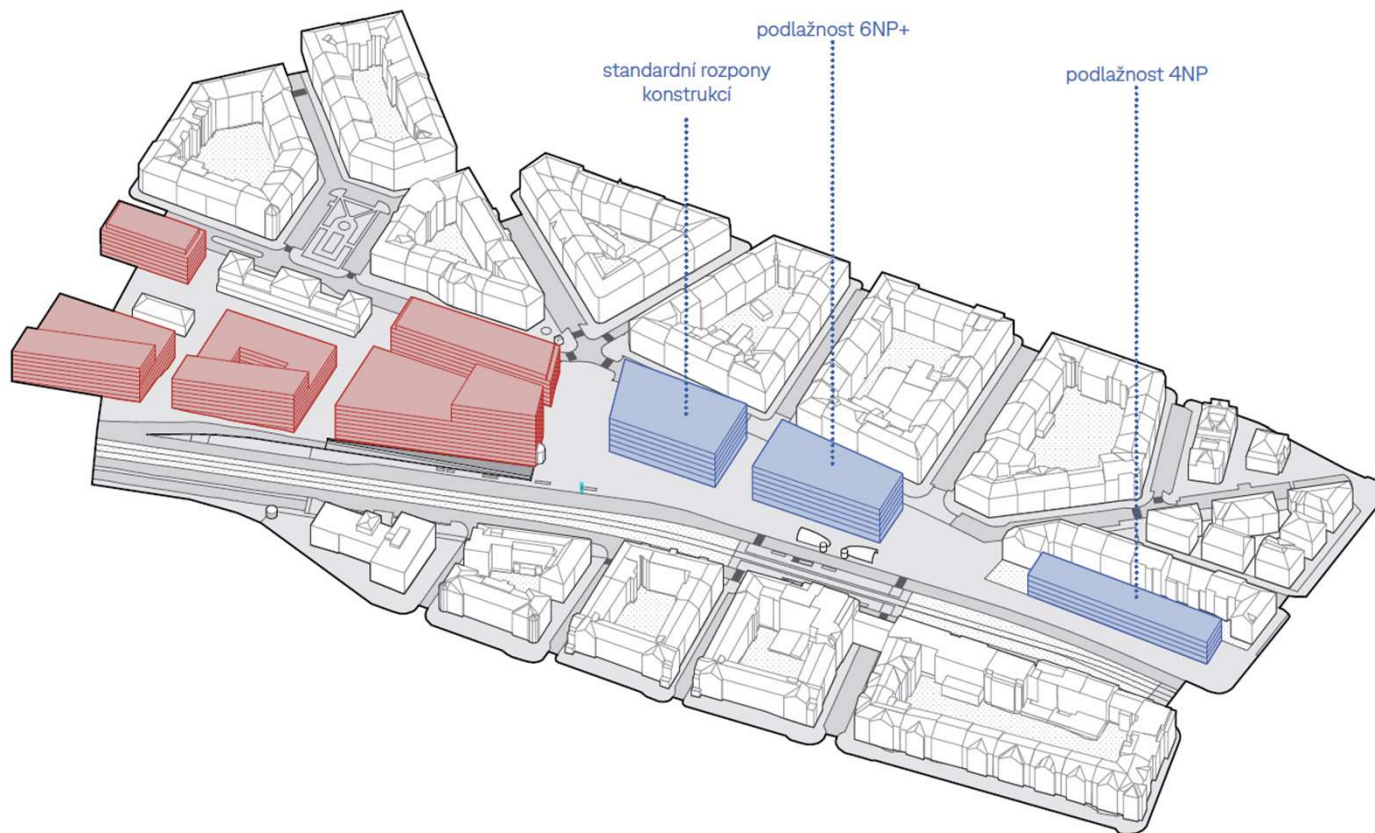


upravená koncepce | nově navržená zástavba - axonometrie




Železnice Praha – letiště – Kladno


DÚR ŽST Praha-Dejvice

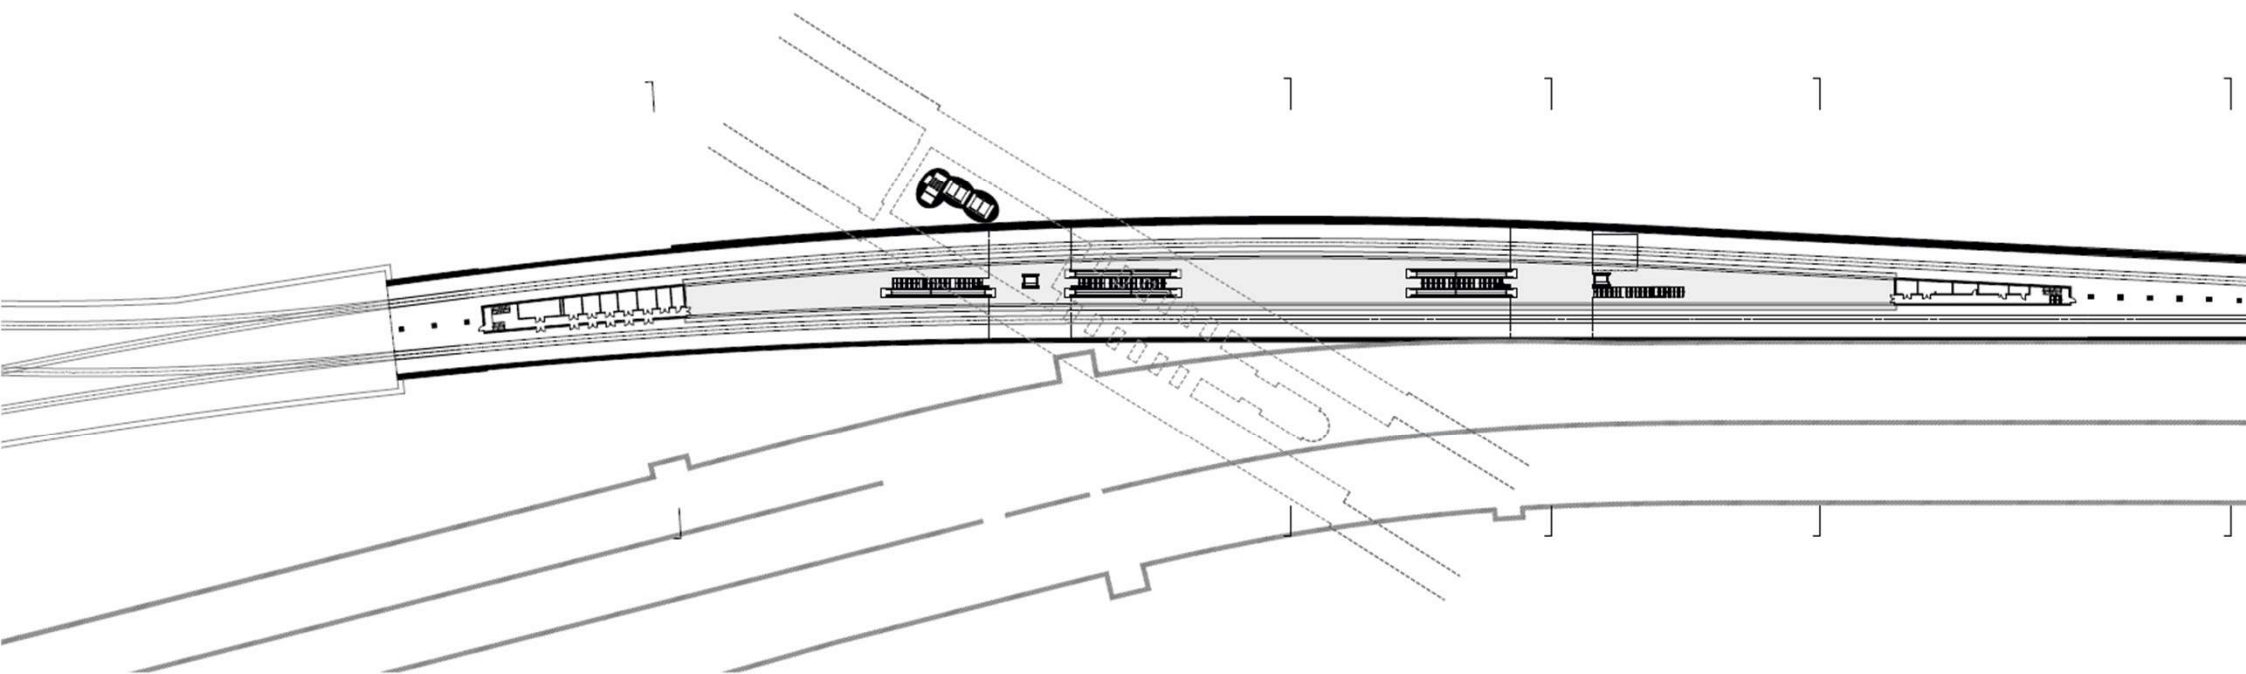

DÚR ŽST Praha-Dejvice

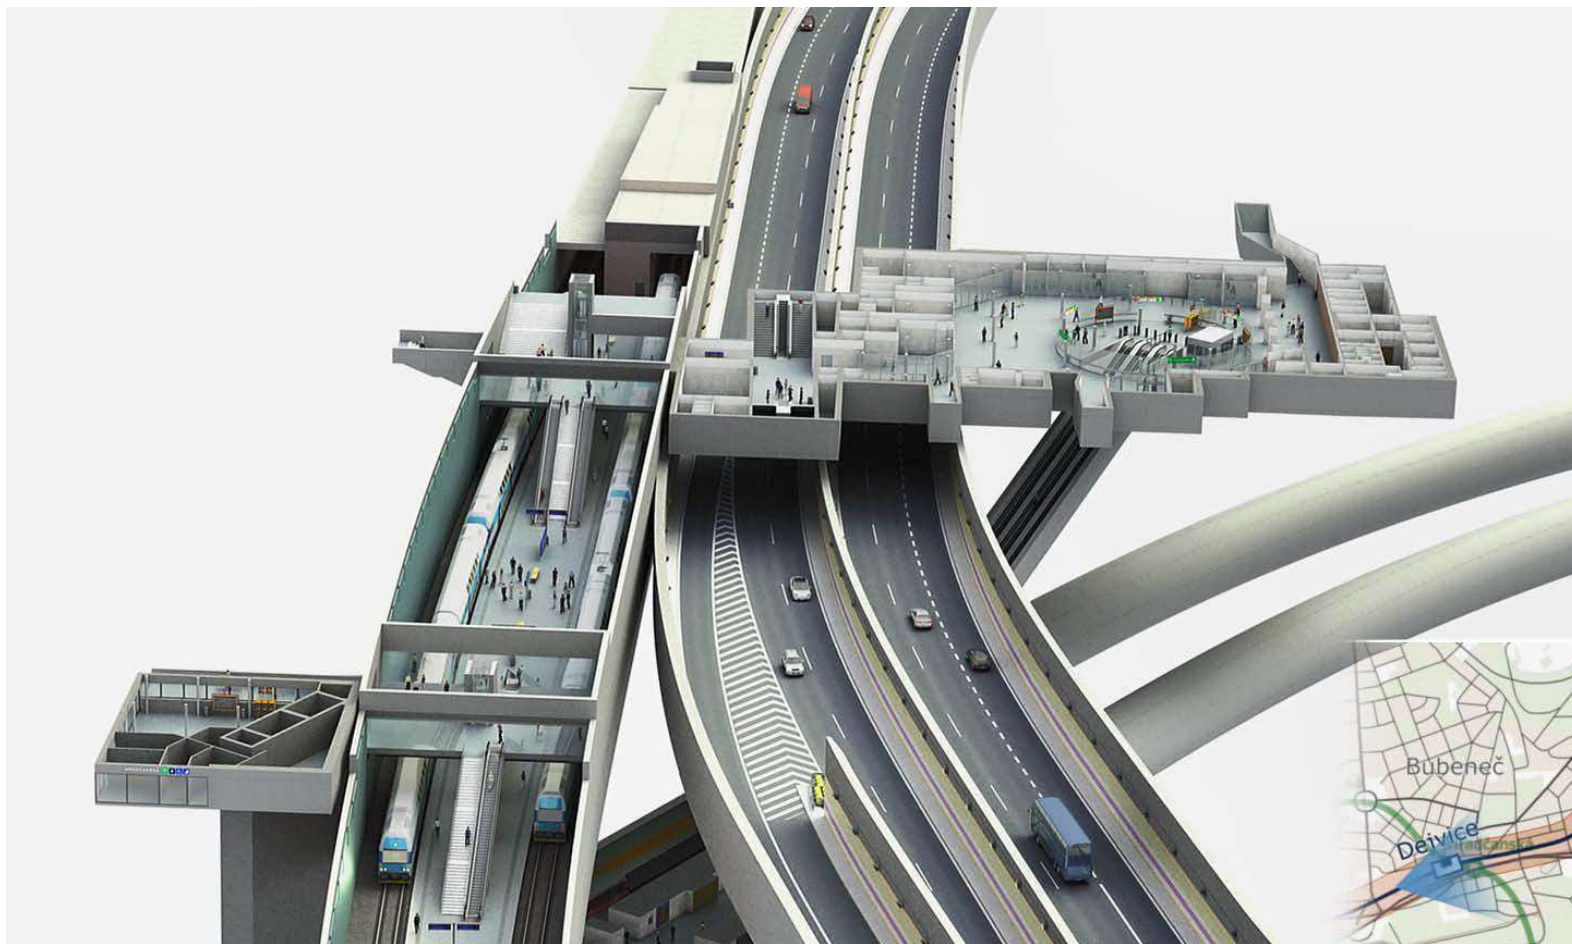

koncepce DPS ŽST Praha-Dejvice

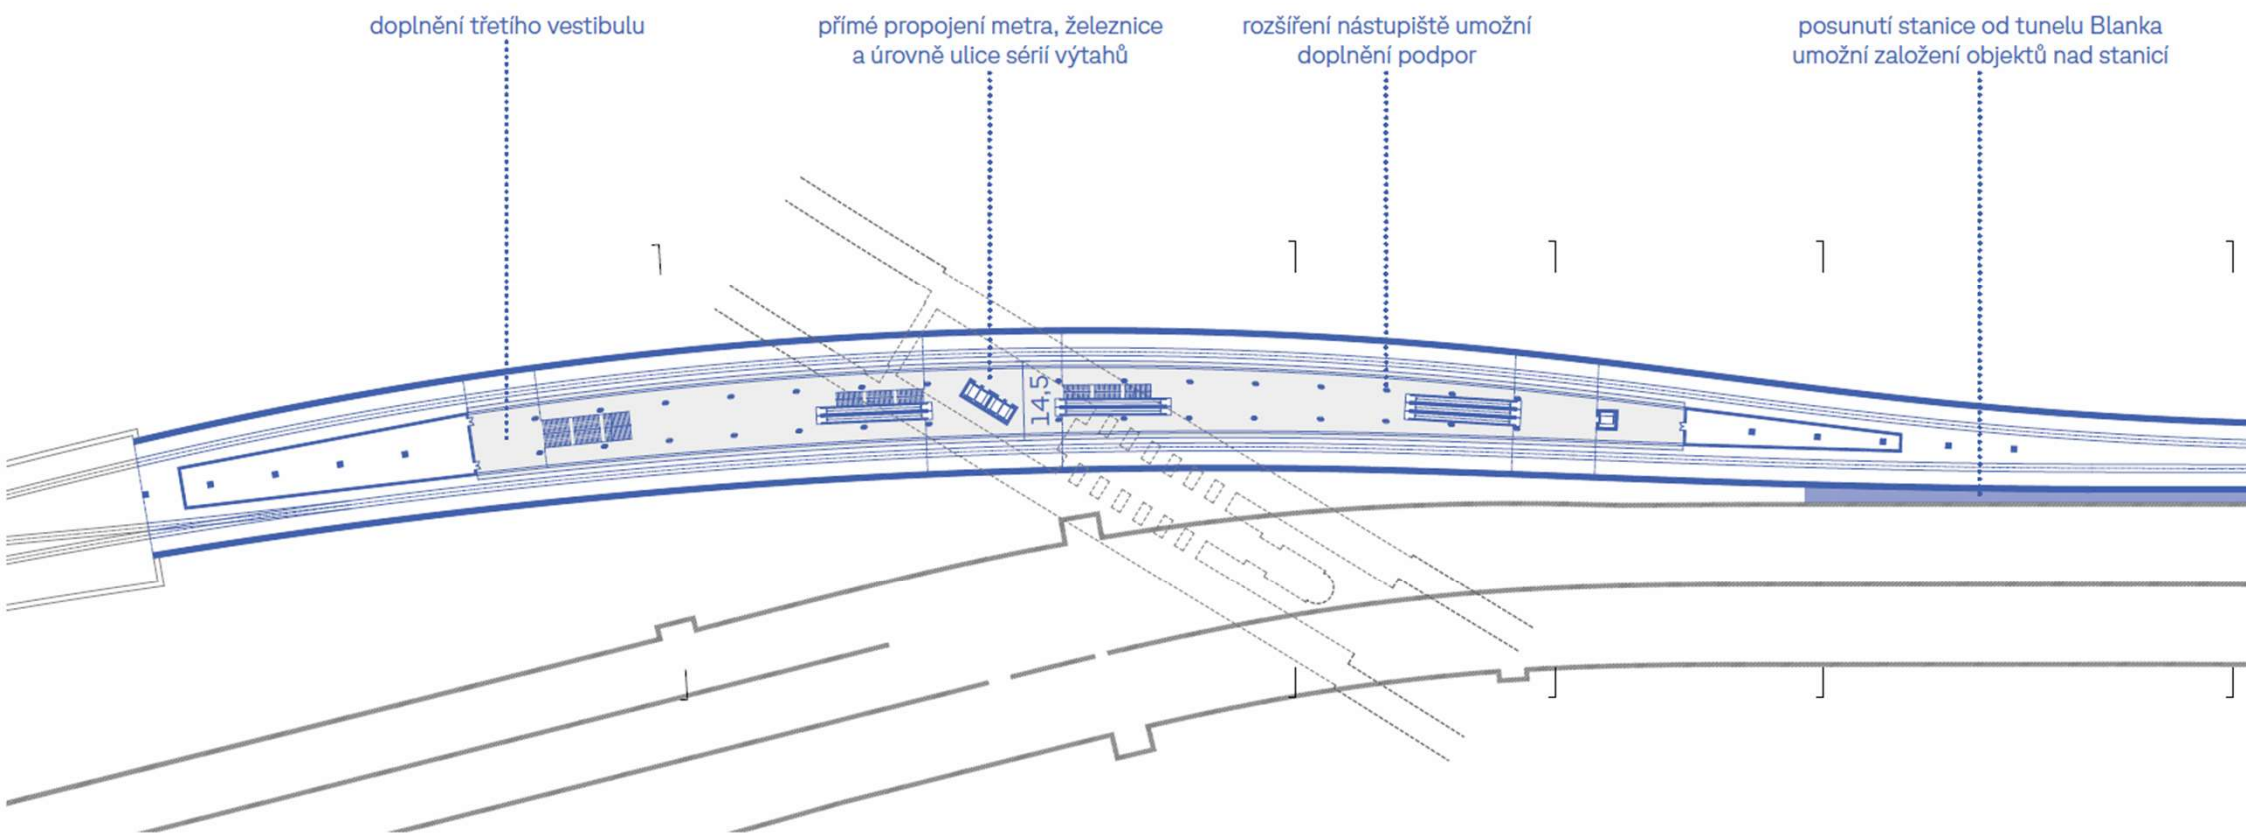


Železnice Praha – letiště – Kladno



koncepce DPS ŽST Praha-Dejvice

přímá vazba na stanici metra Hradčanská
související výtahový vestibul DPP
souběh s tunelem MO Blanka
nástupiště dl. 220m

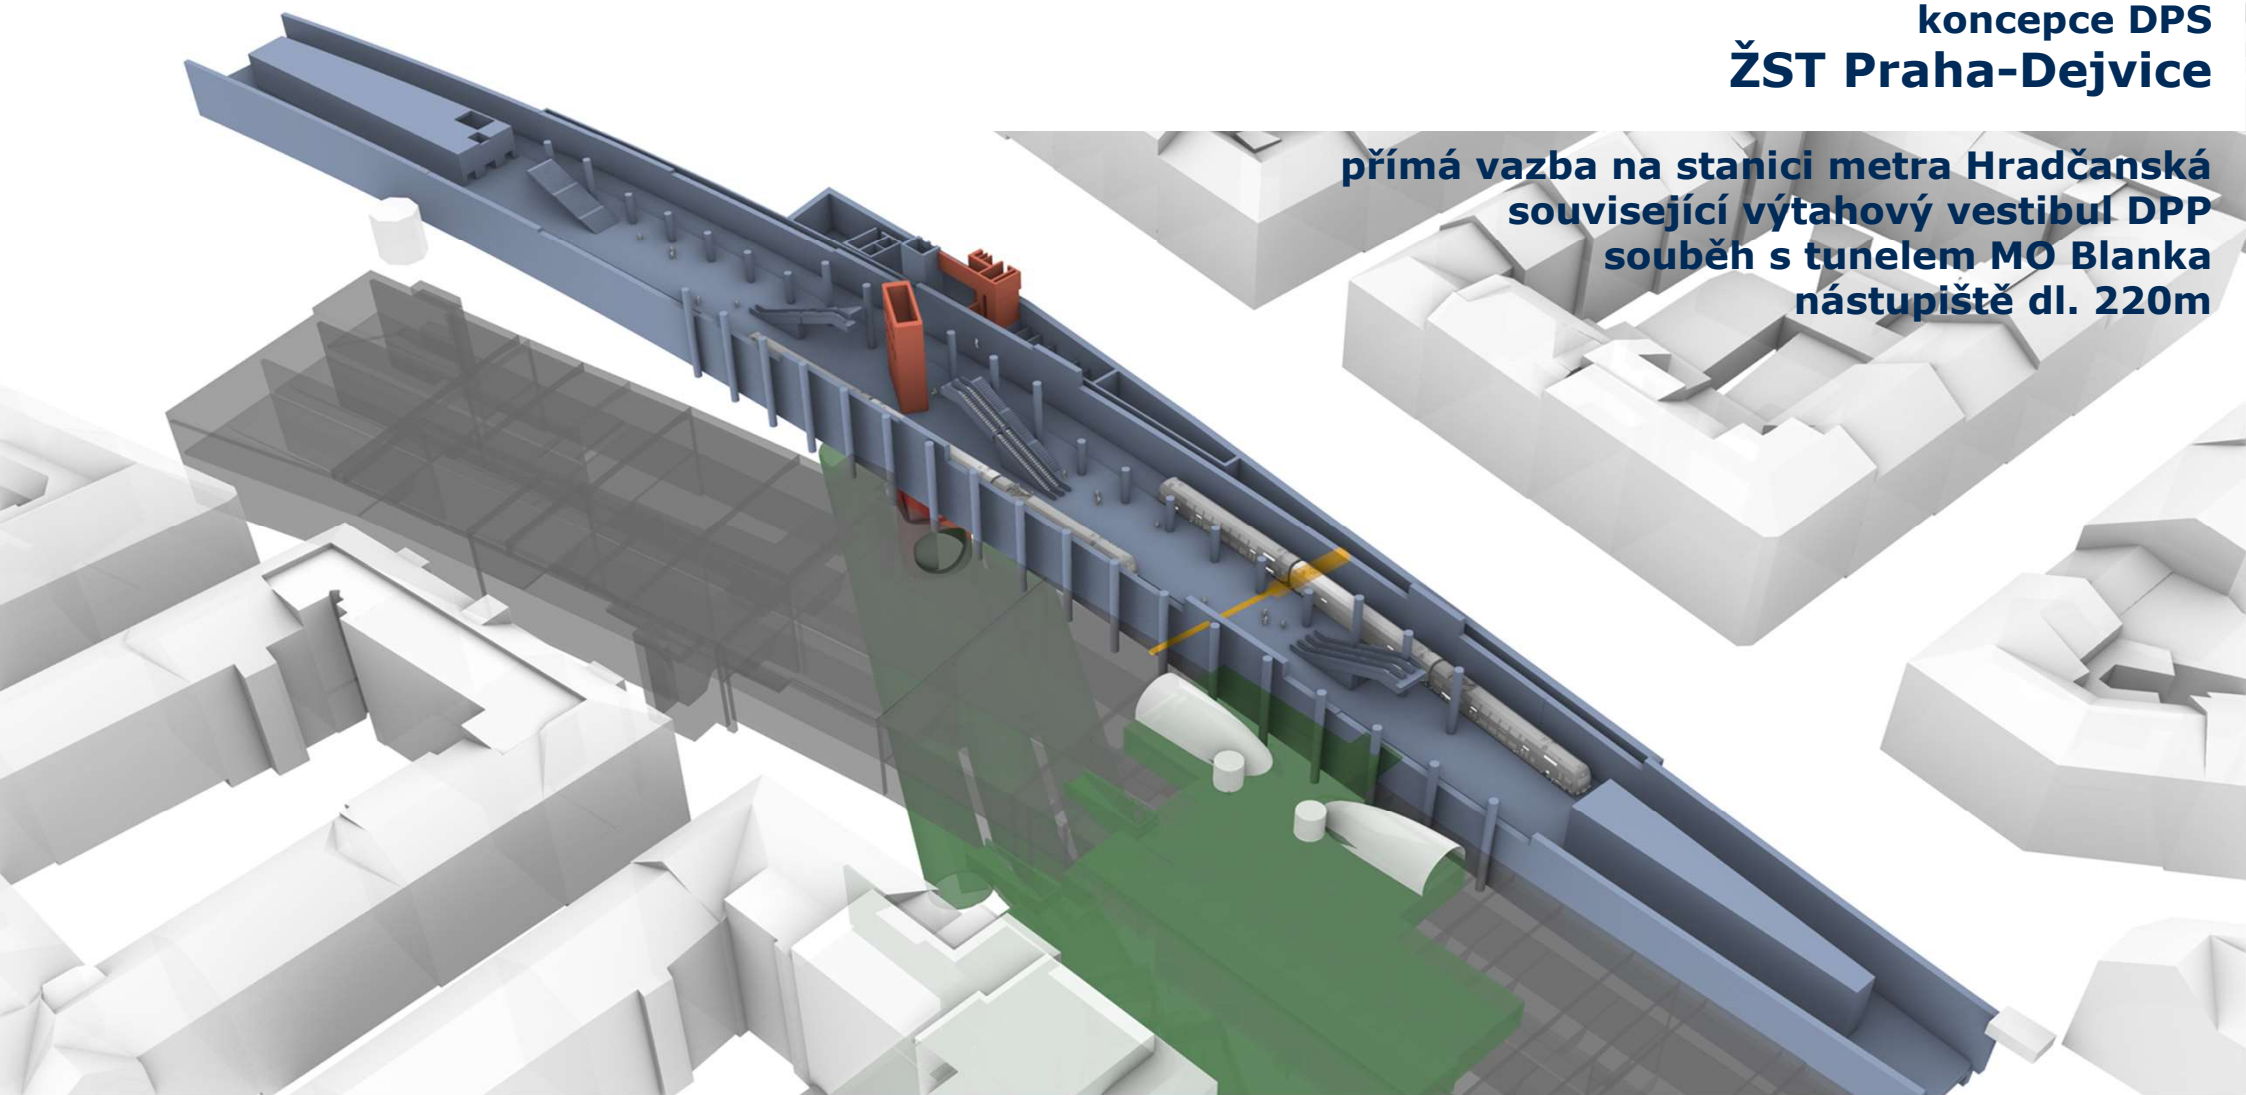


Železnice Praha – letiště – Kladno



koncepce DPS ŽST Praha-Dejvice

komerční prostory v úrovni vestibulů
vazba ŽST do území třemi vestibuly
hlavní větrání podzemní stavby

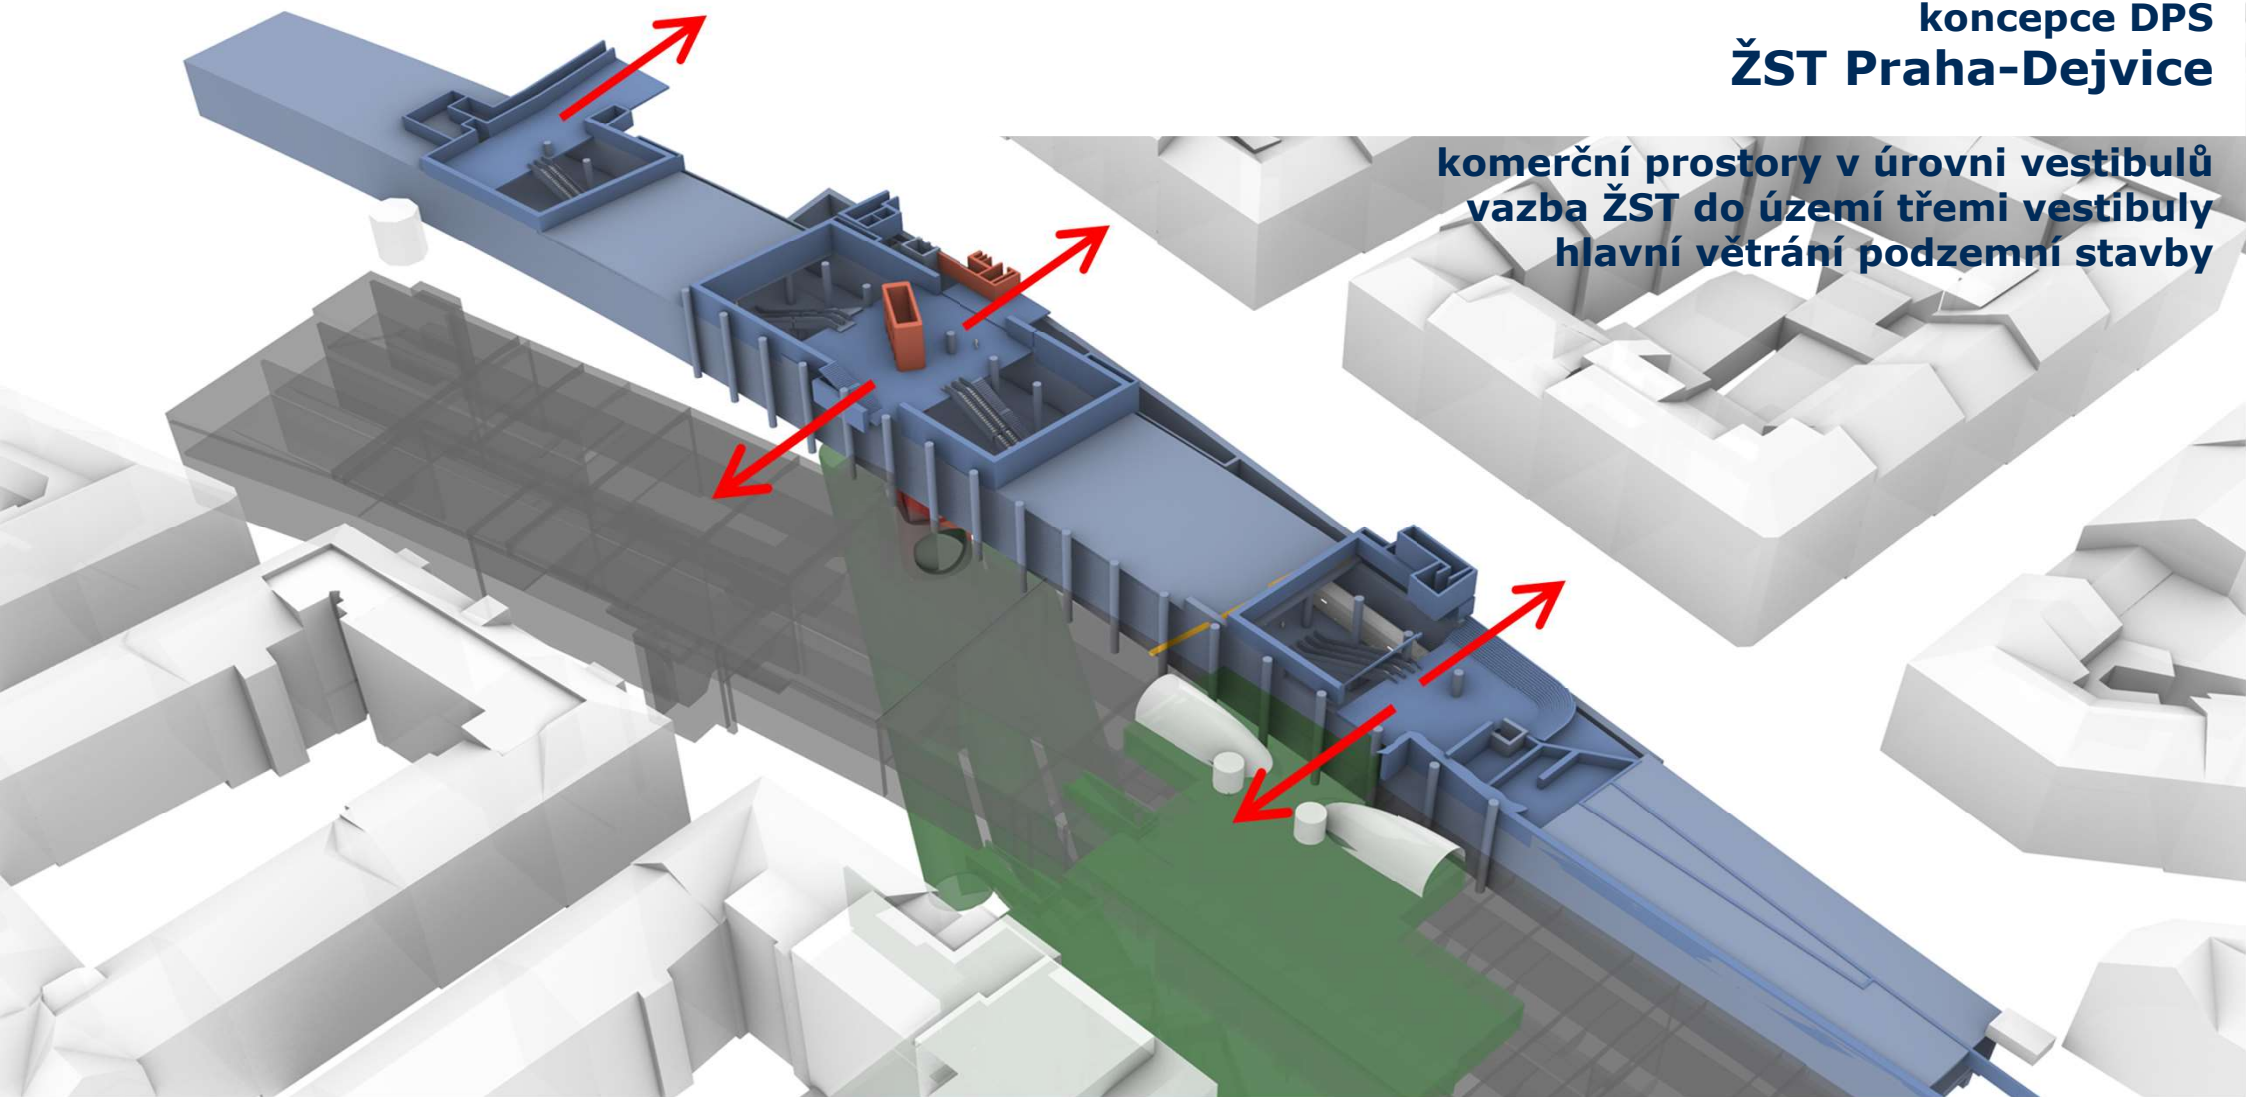


Železnice Praha – letiště – Kladno



koncepce DPS ŽST Praha-Dejvice

platforma pro umístění nadstavby
řešení oddělení objektů
2 nadzemní podlaží

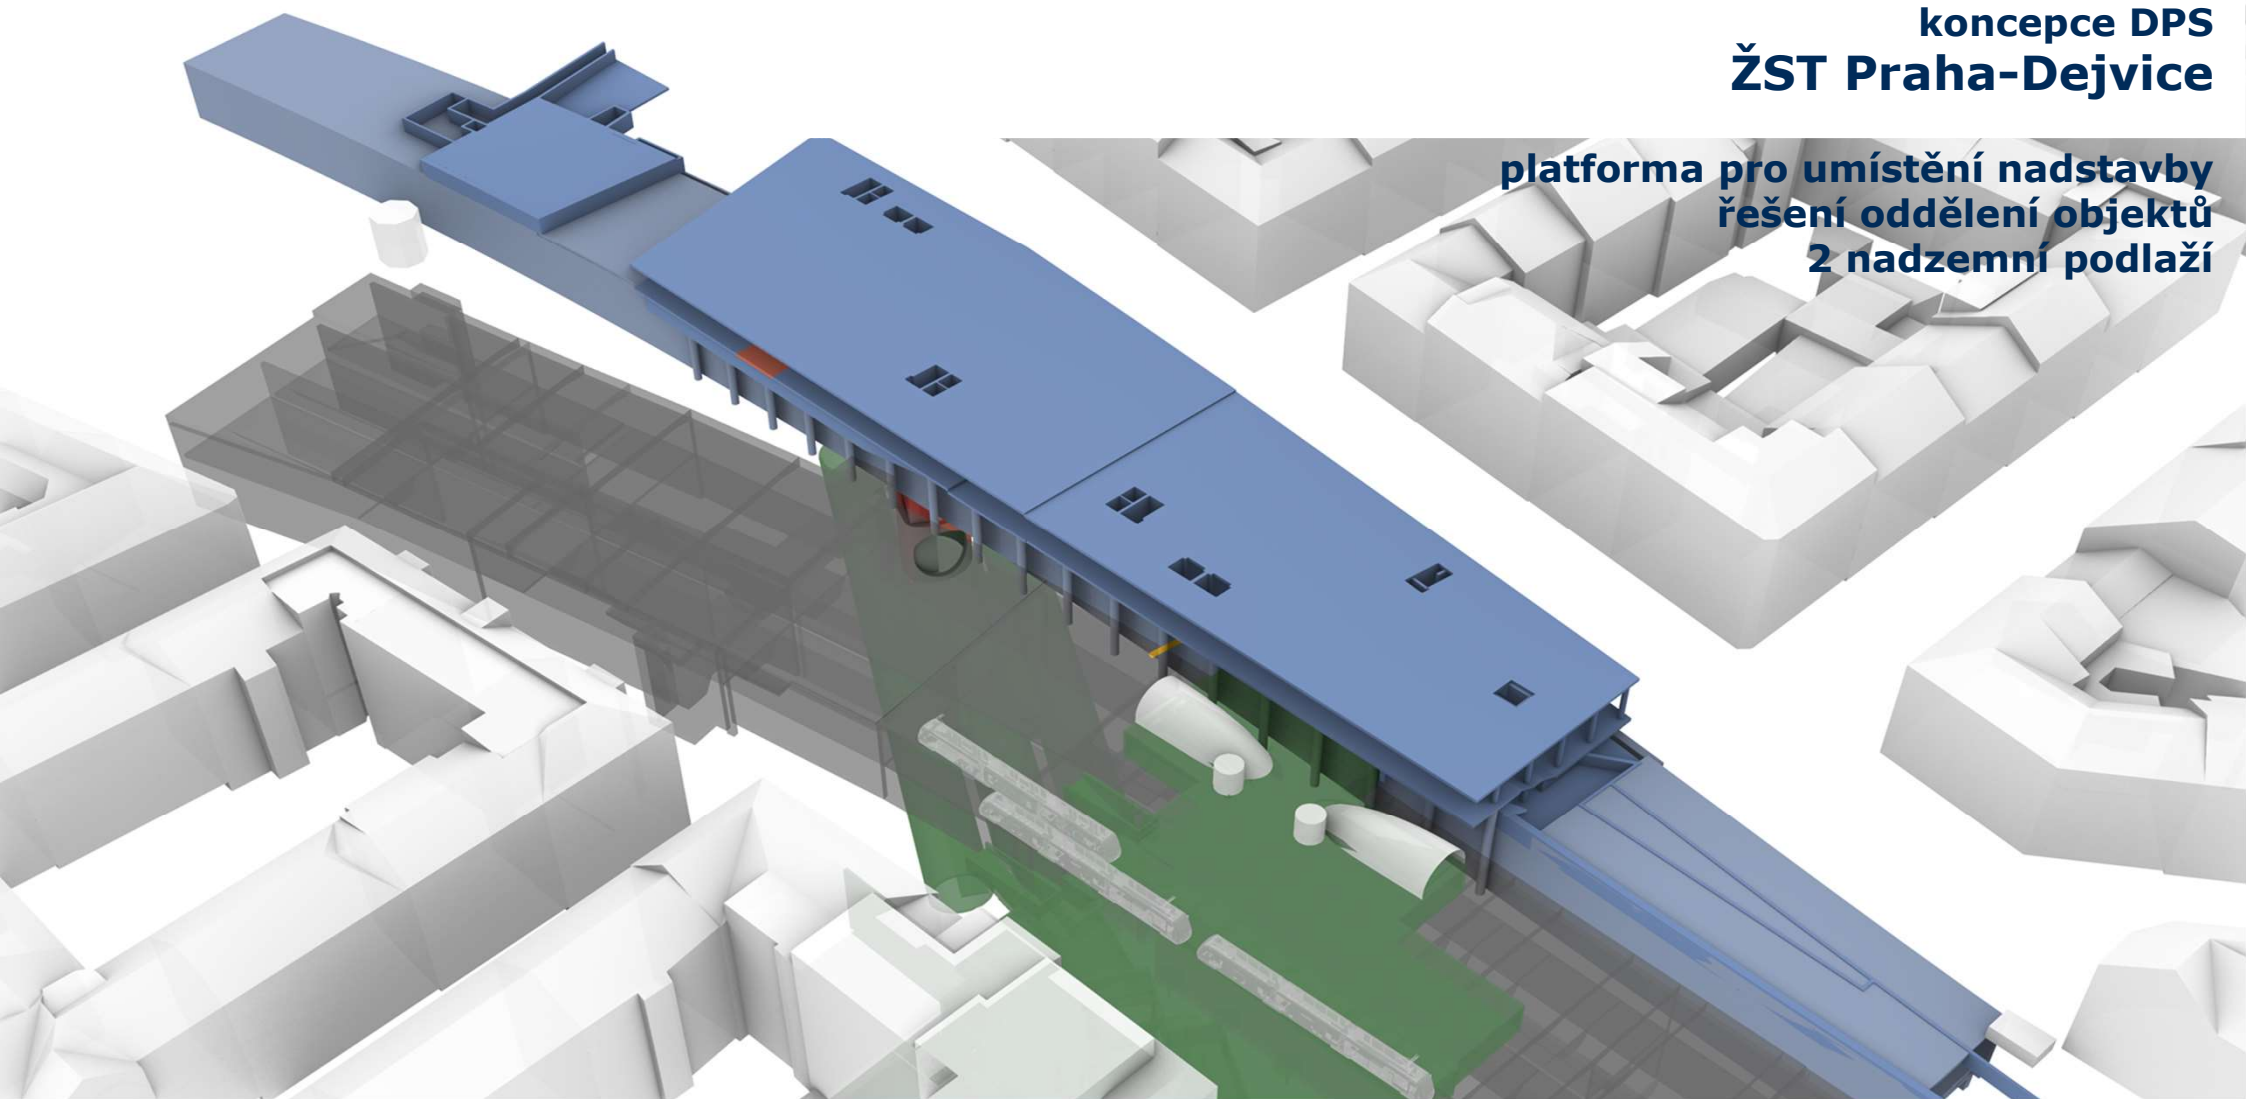


Železnice Praha – letiště – Kladno



**koncepce DPS
ŽST Praha-Dejvice**


**navazující fáze záměru
nadstavba o výšce 5 podlaží**

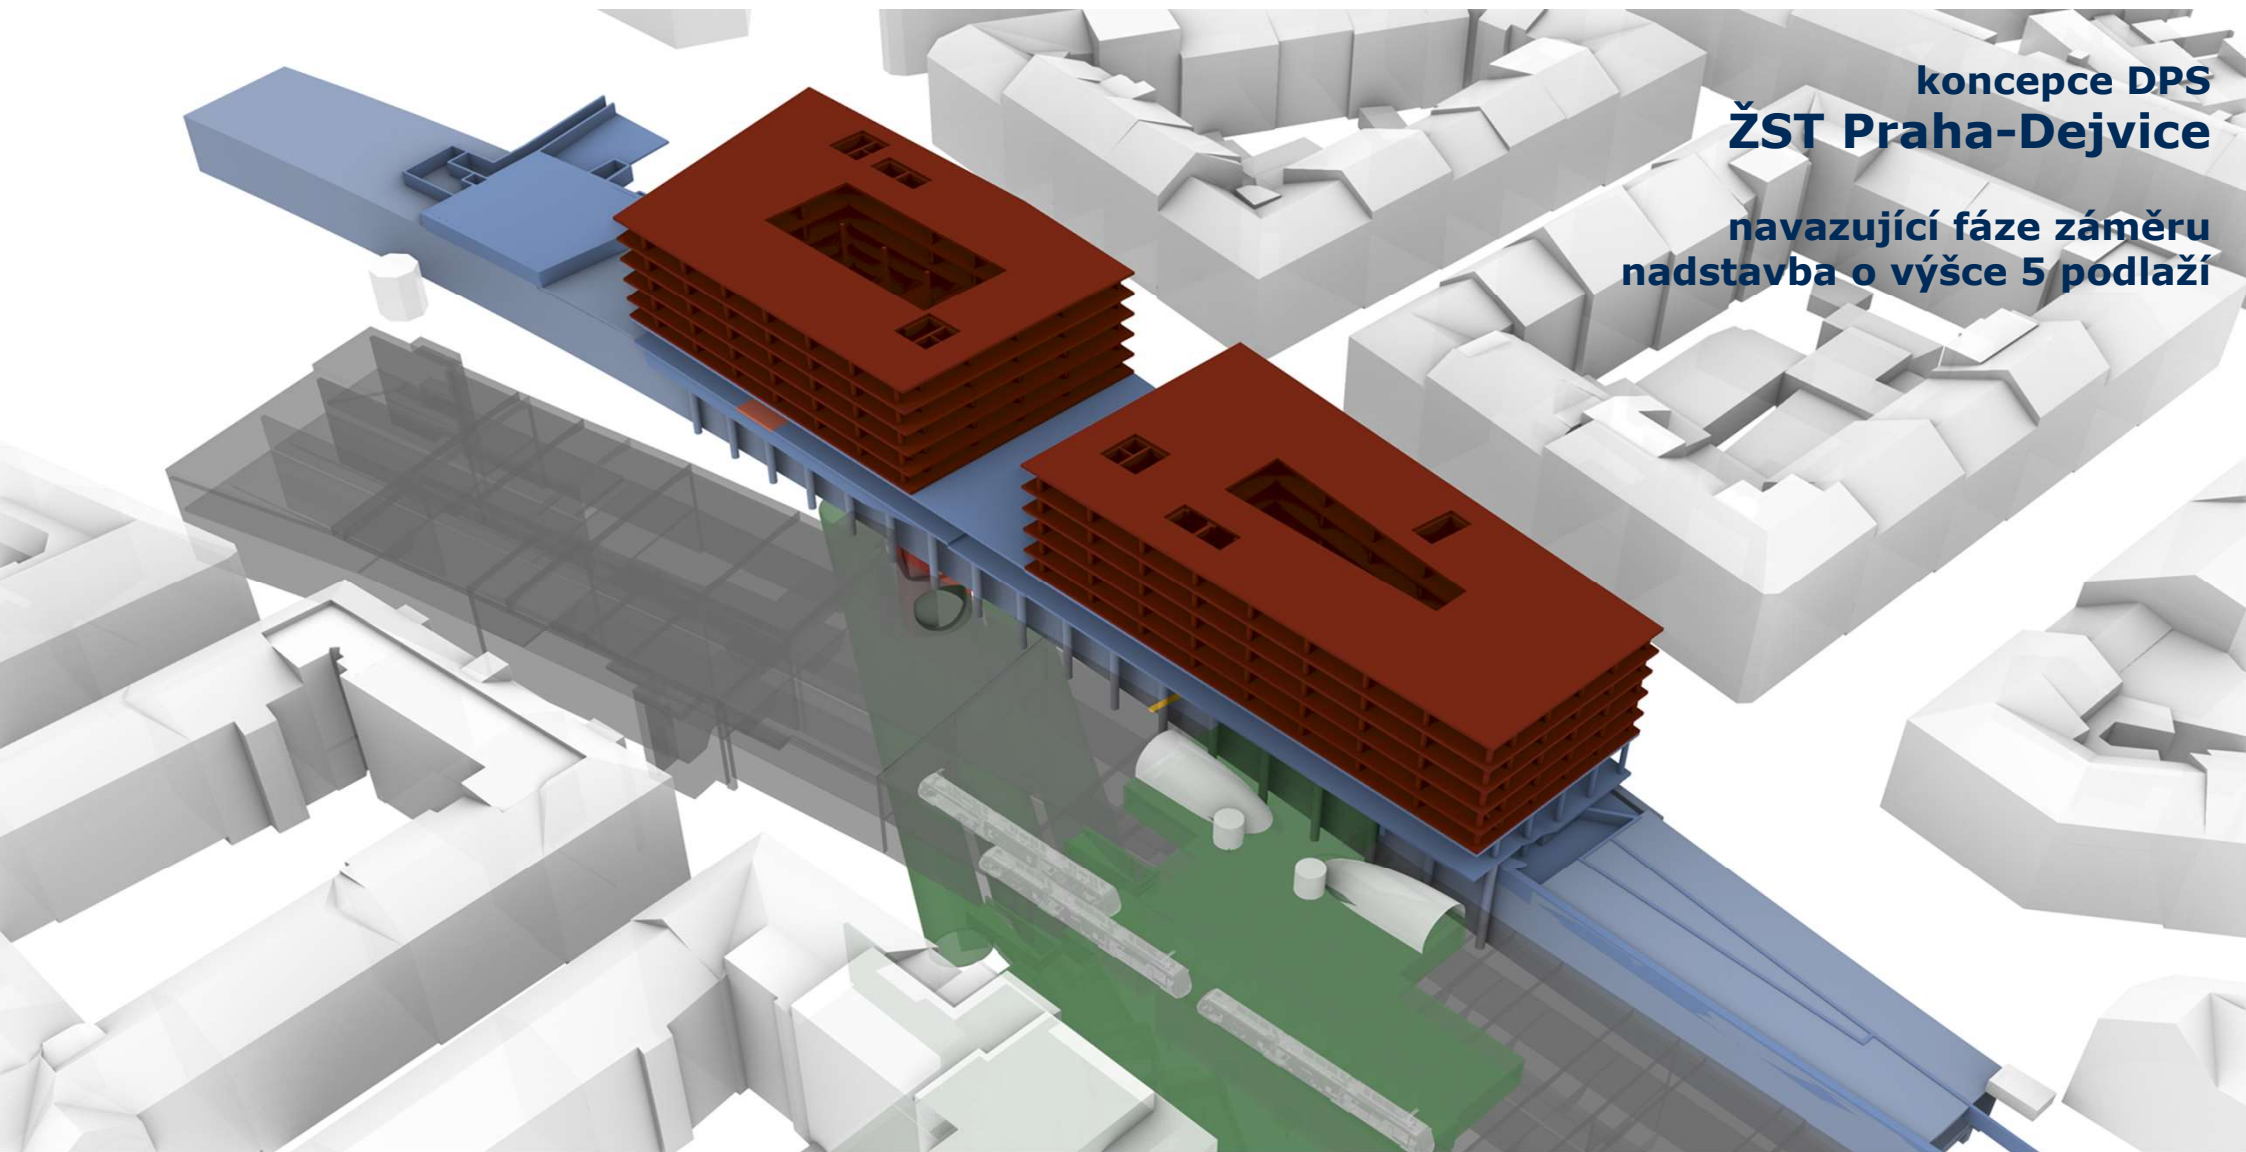

Železnice Praha – letiště – Kladno




koncepce DPS
ŽST Praha-Dejvice
urbanistická struktura

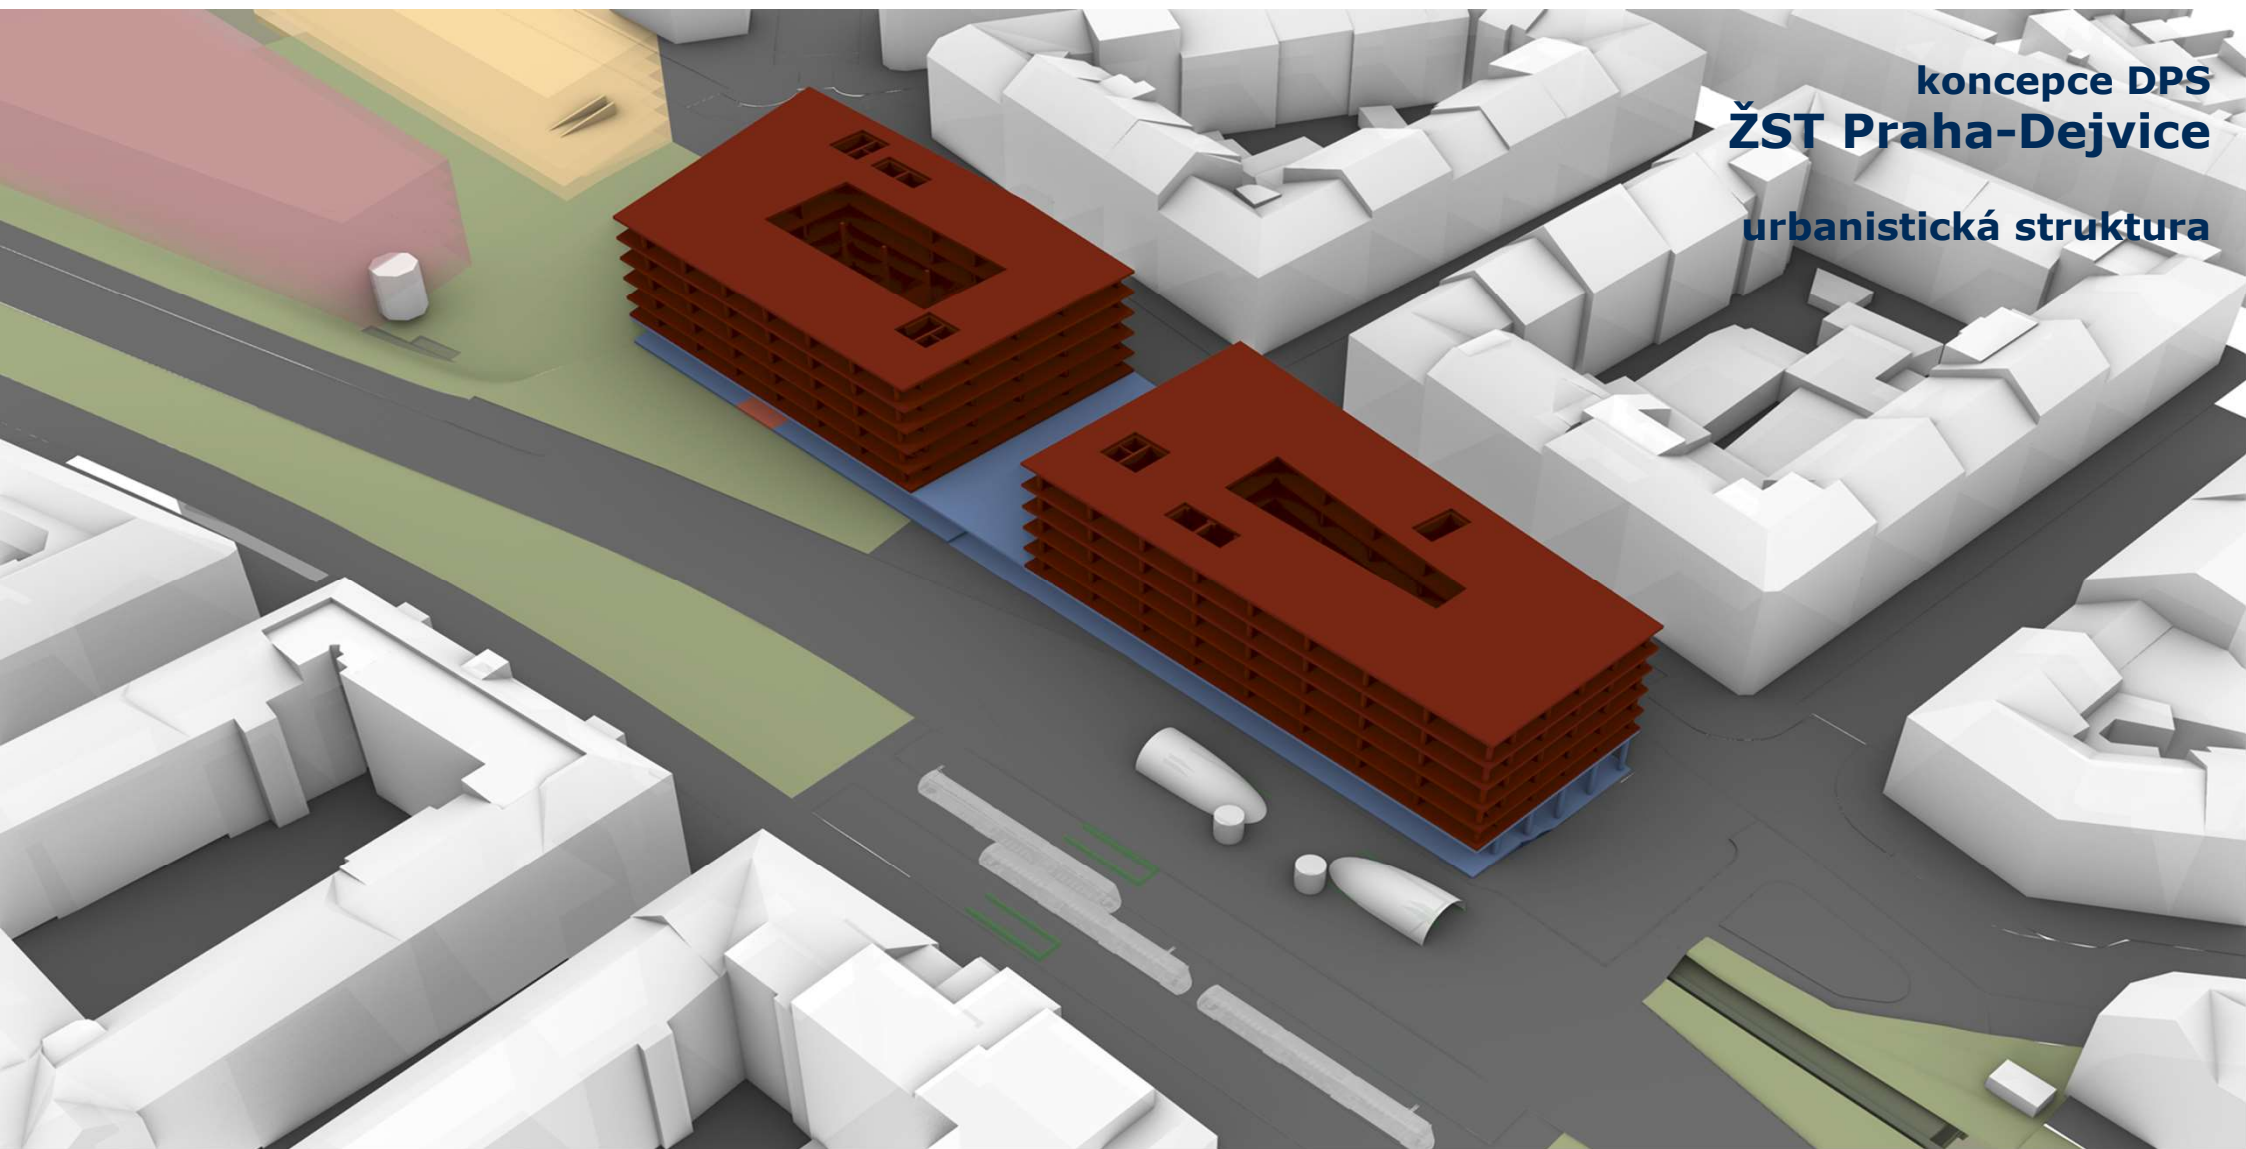


Železnice Praha – letiště – Kladno



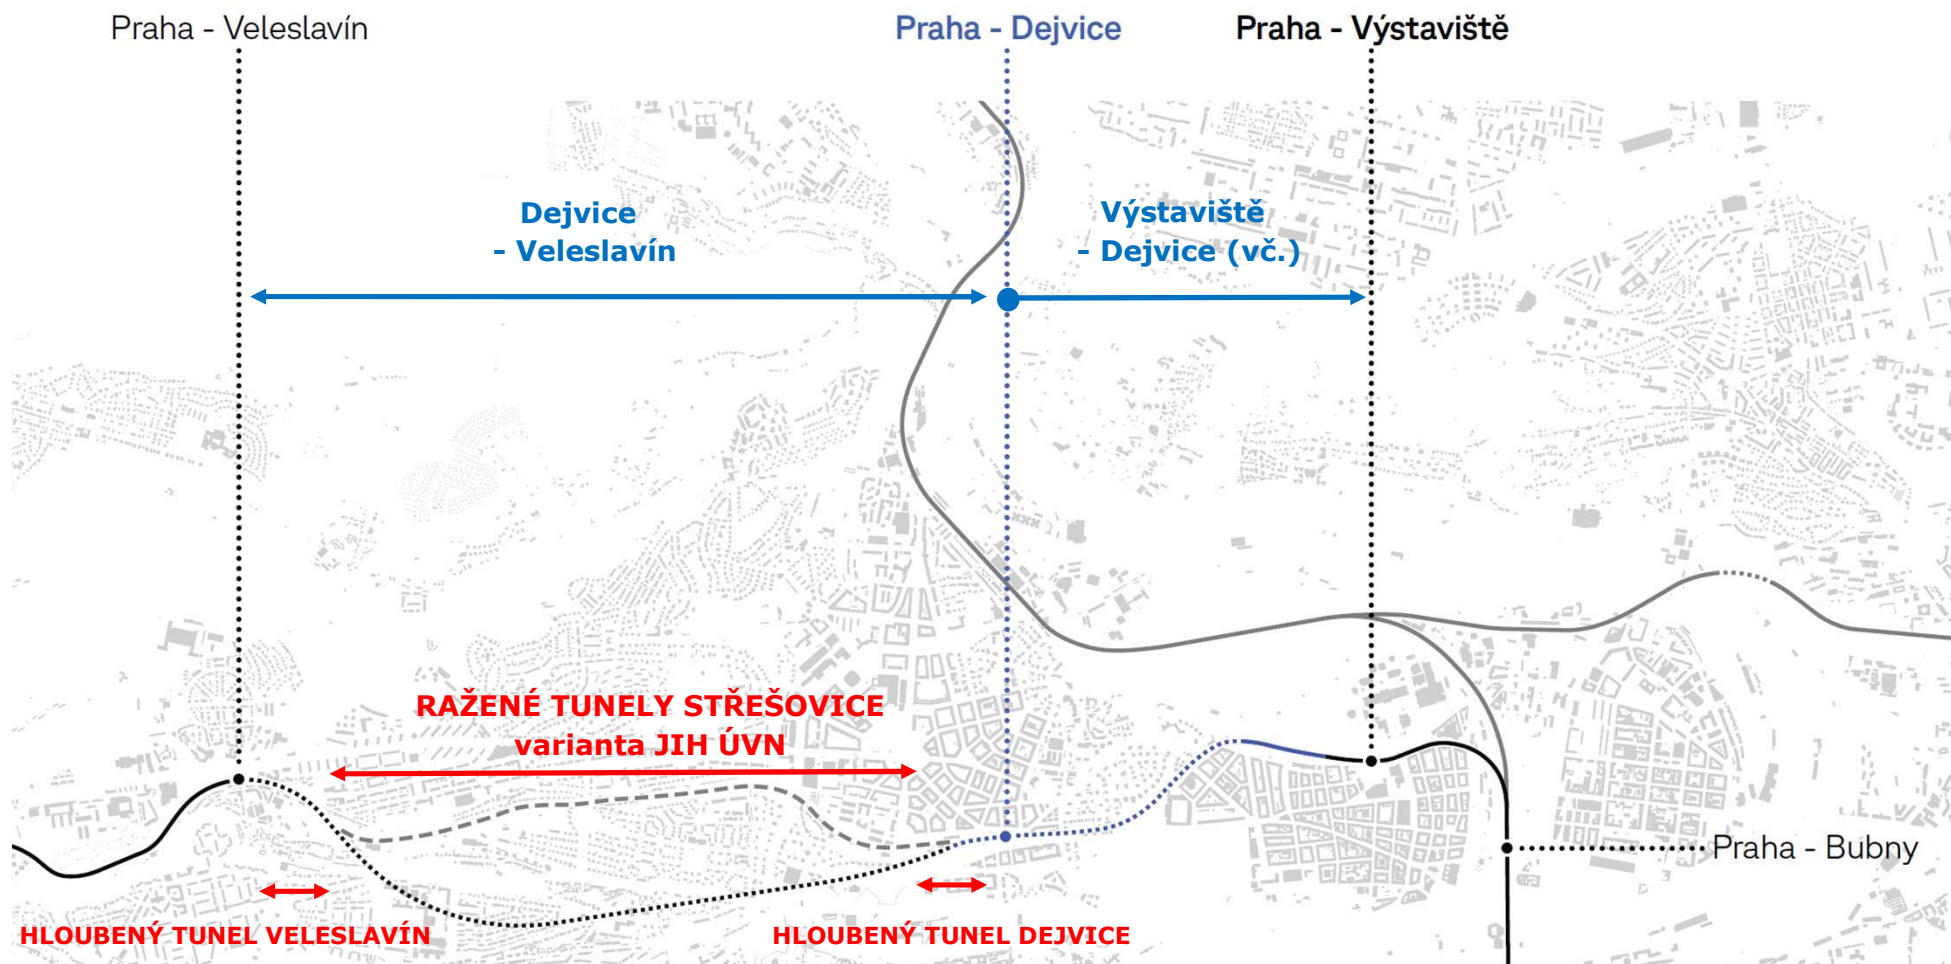

varianta JIH ÚVN Dejvice - Veleslavín

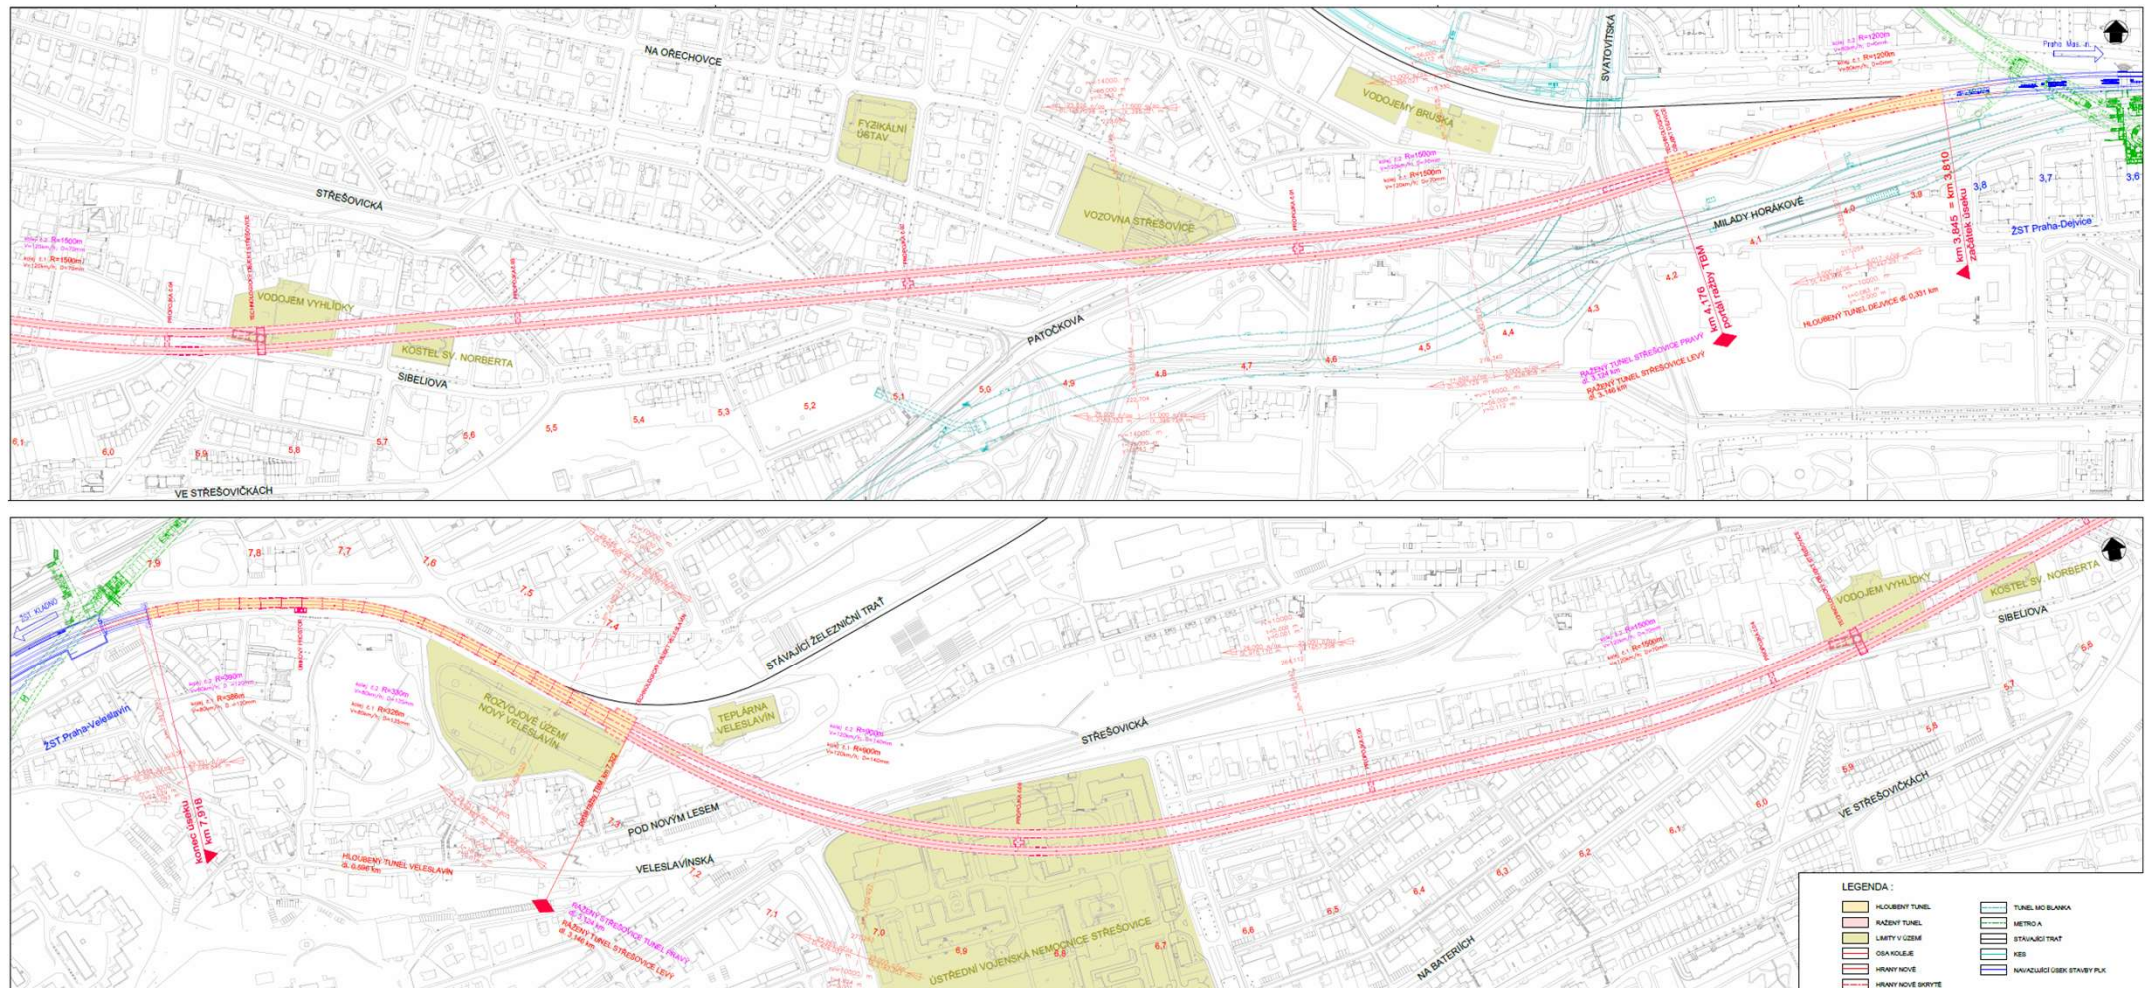

schematický podélný profil Stromovka - Dejvice - Veleslavín

